WO #: 486633

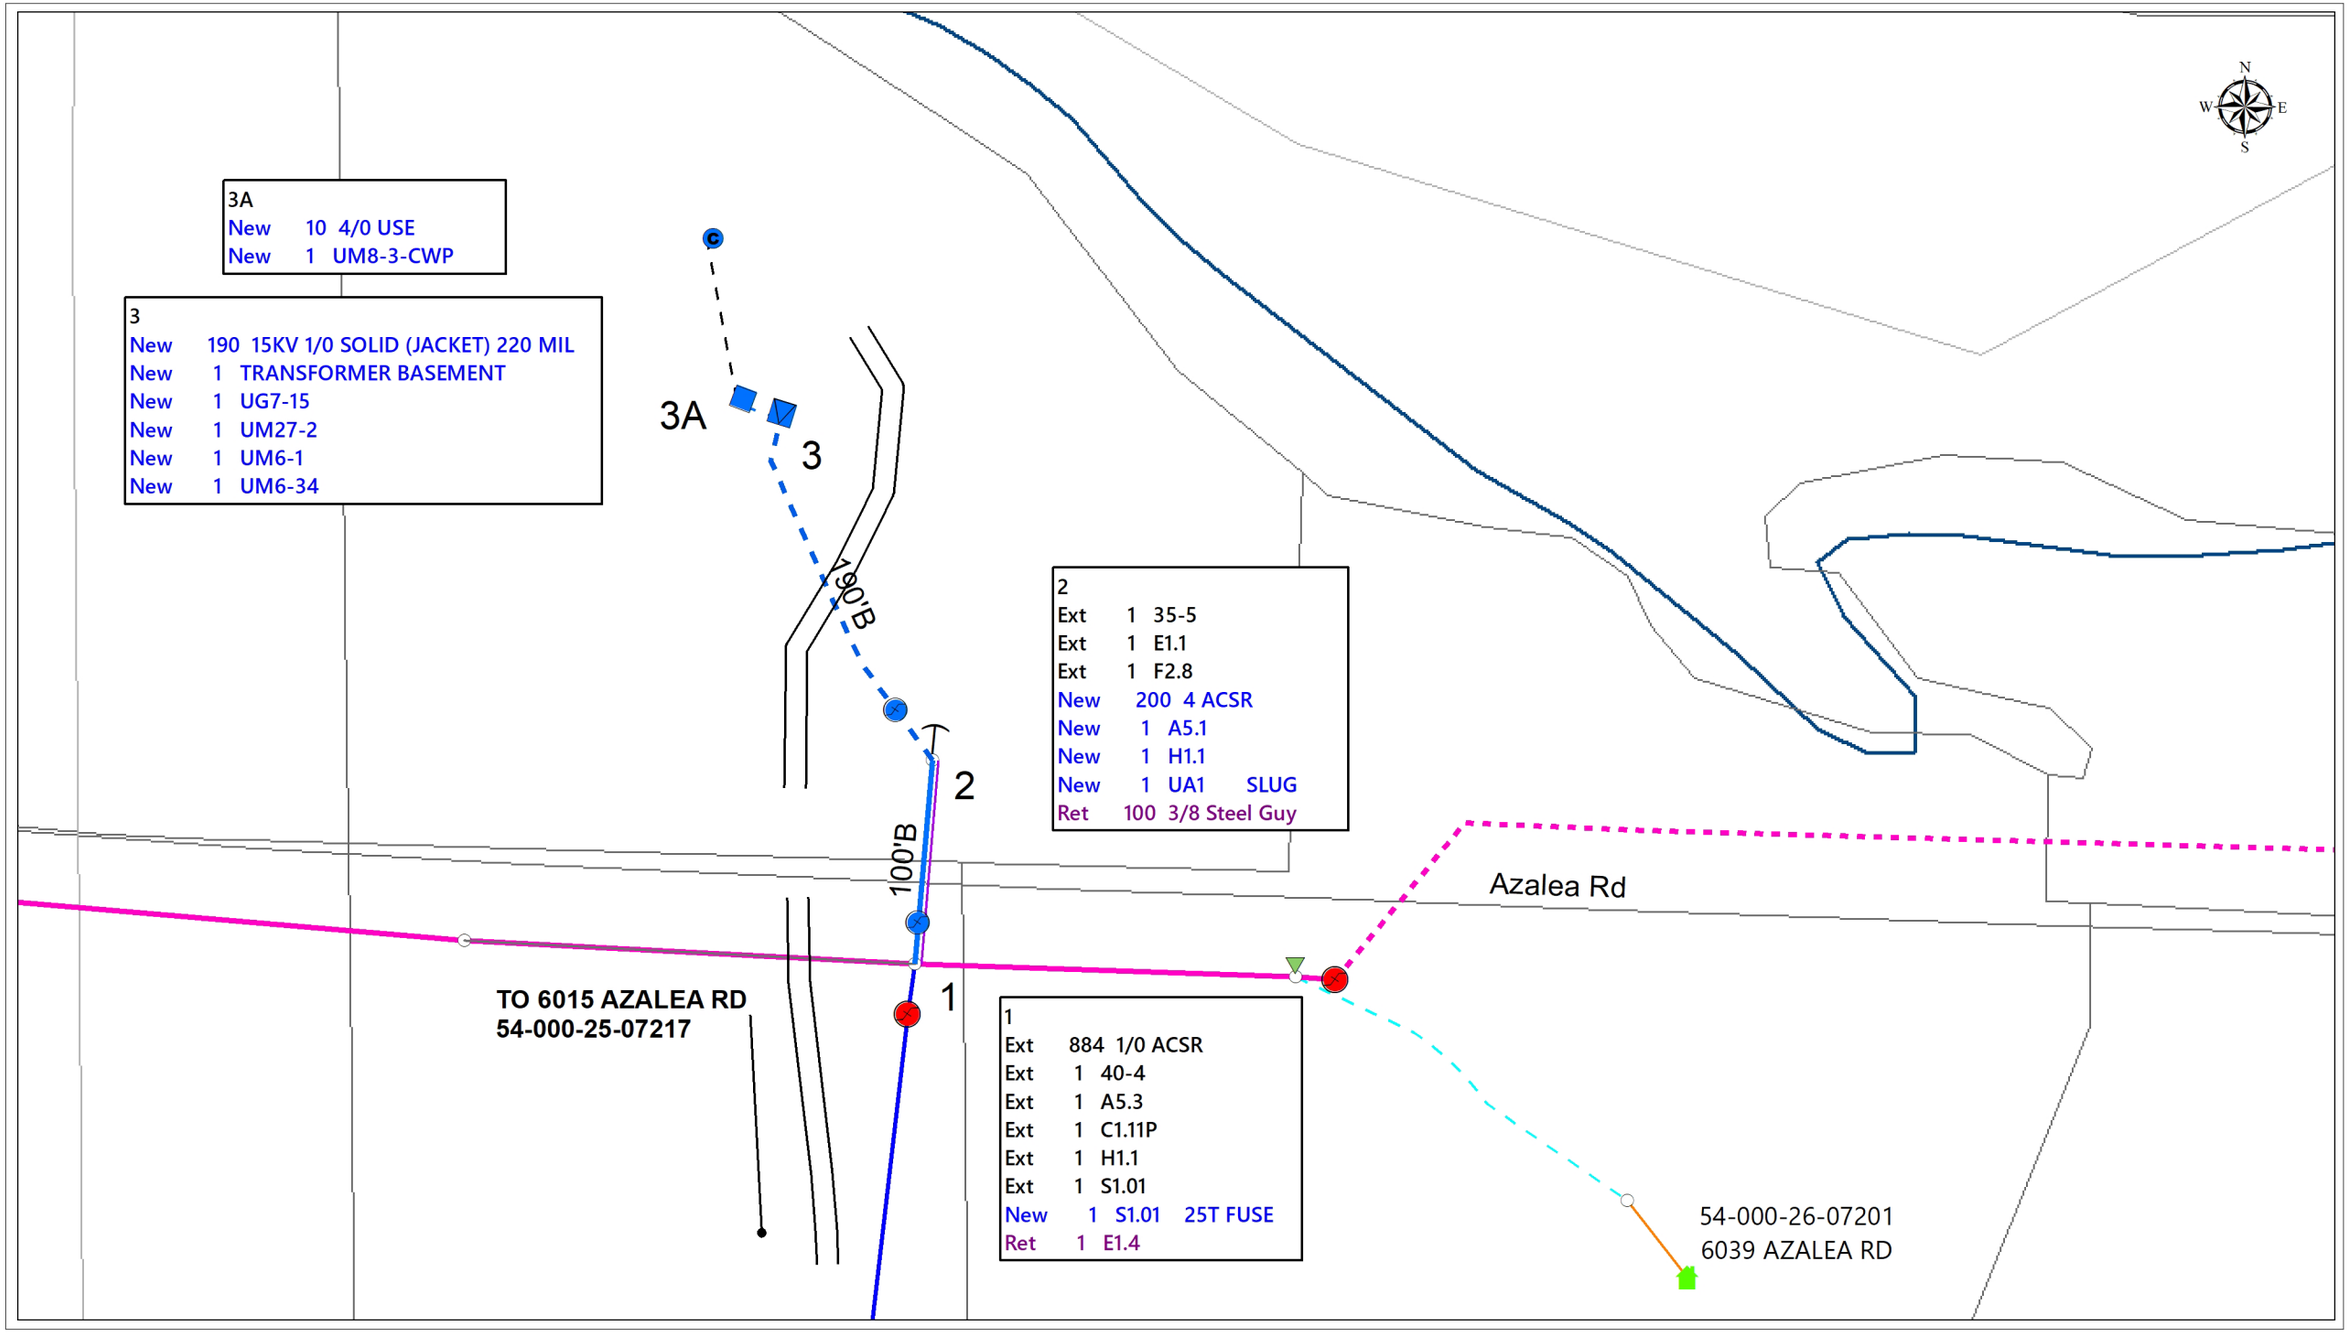
3A
New 10 4/0 USE
New 1 UM8-3-CWP
3
New 190 15KV 1/0 SOLID (JACKET) 220 MIL
New 1 TRANSFORMER BASEMENT
New 1 UG7-15
New 1 UM27-2
New 1 UM6-1
New 1 UM6-34
2
Ext 1 35-5
Ext 1 E1.1
Ext 1 F2.8
New 200 4 ACSR
New 1 A5.1
New 1 H1.1
New 1 UA1 SLUG
Ret 100 3/8 Steel Guy
1
Ext 884 1/0 ACSR
Ext 1 40-4
Ext 1 A5.3
Ext 1 C1.11P
Ext 1 H1.1
Ext 1 S1.01
New 1 S1.01 25T FUSE
Ret 1 E1.4
3A
3
190'B
2
100'B
1
Azalea Rd
TO 6015 AZALEA RD
54-000-25-07217
54-000-26-07201
6039 AZALEA RD
N
W
E
S