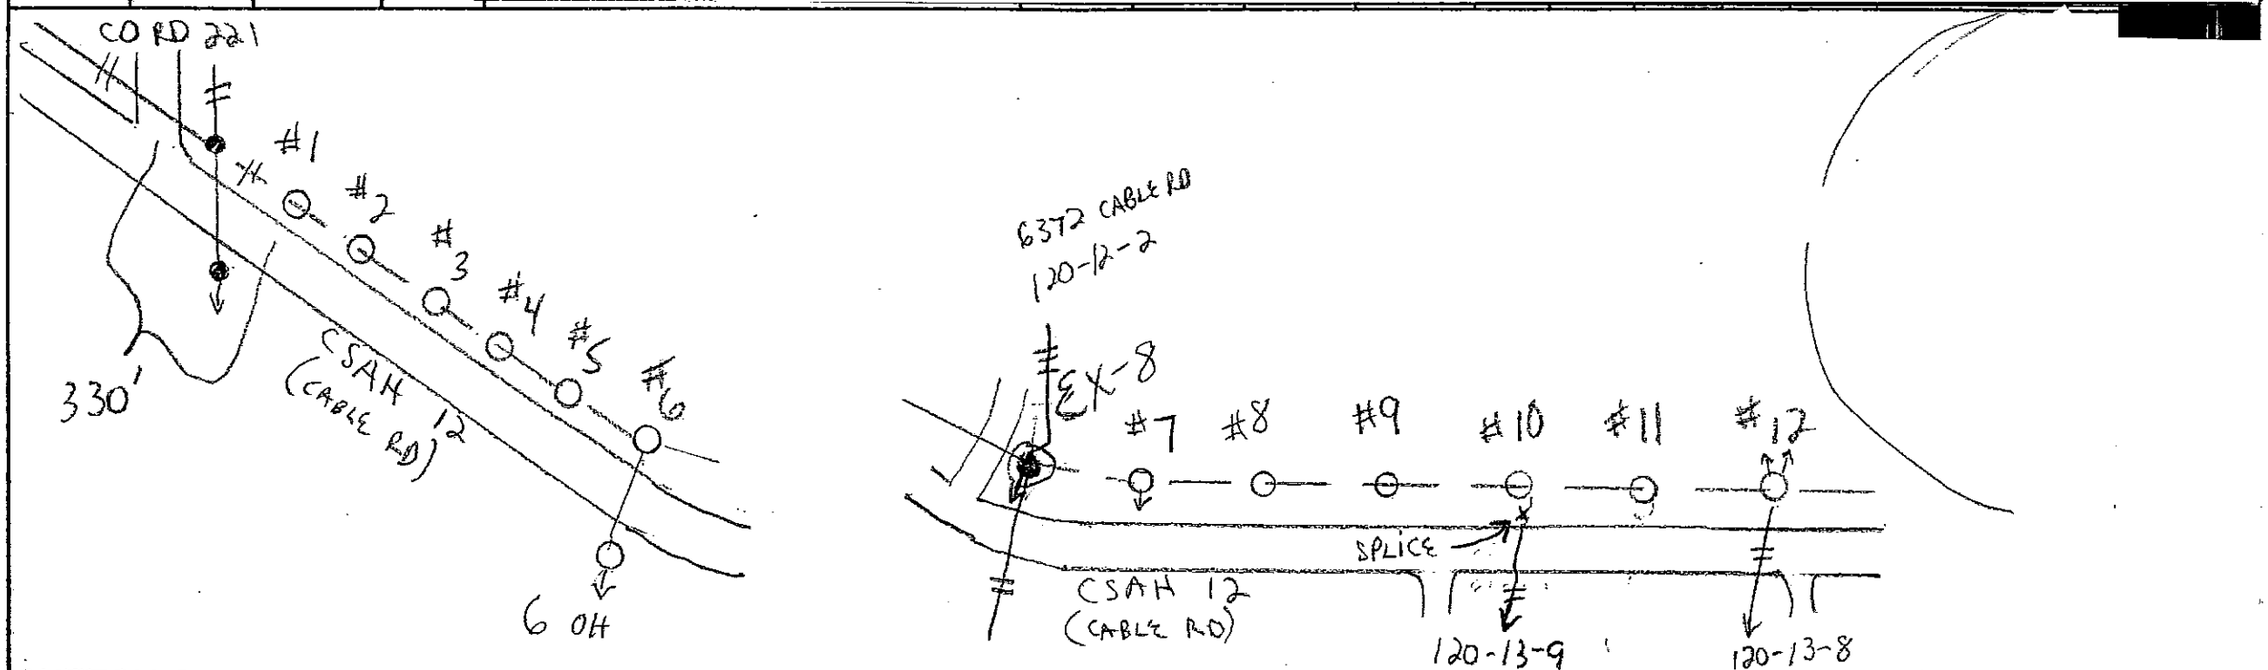

SKETCH OF WORK

EX-33	ADD								1	2-25	90s					
OH			35/5	OH GUY POLE (43' E)			11	2	1-2	11/11 5/5	2	1-3	2	(ANCHORS 54' & IN 60' R.O.		

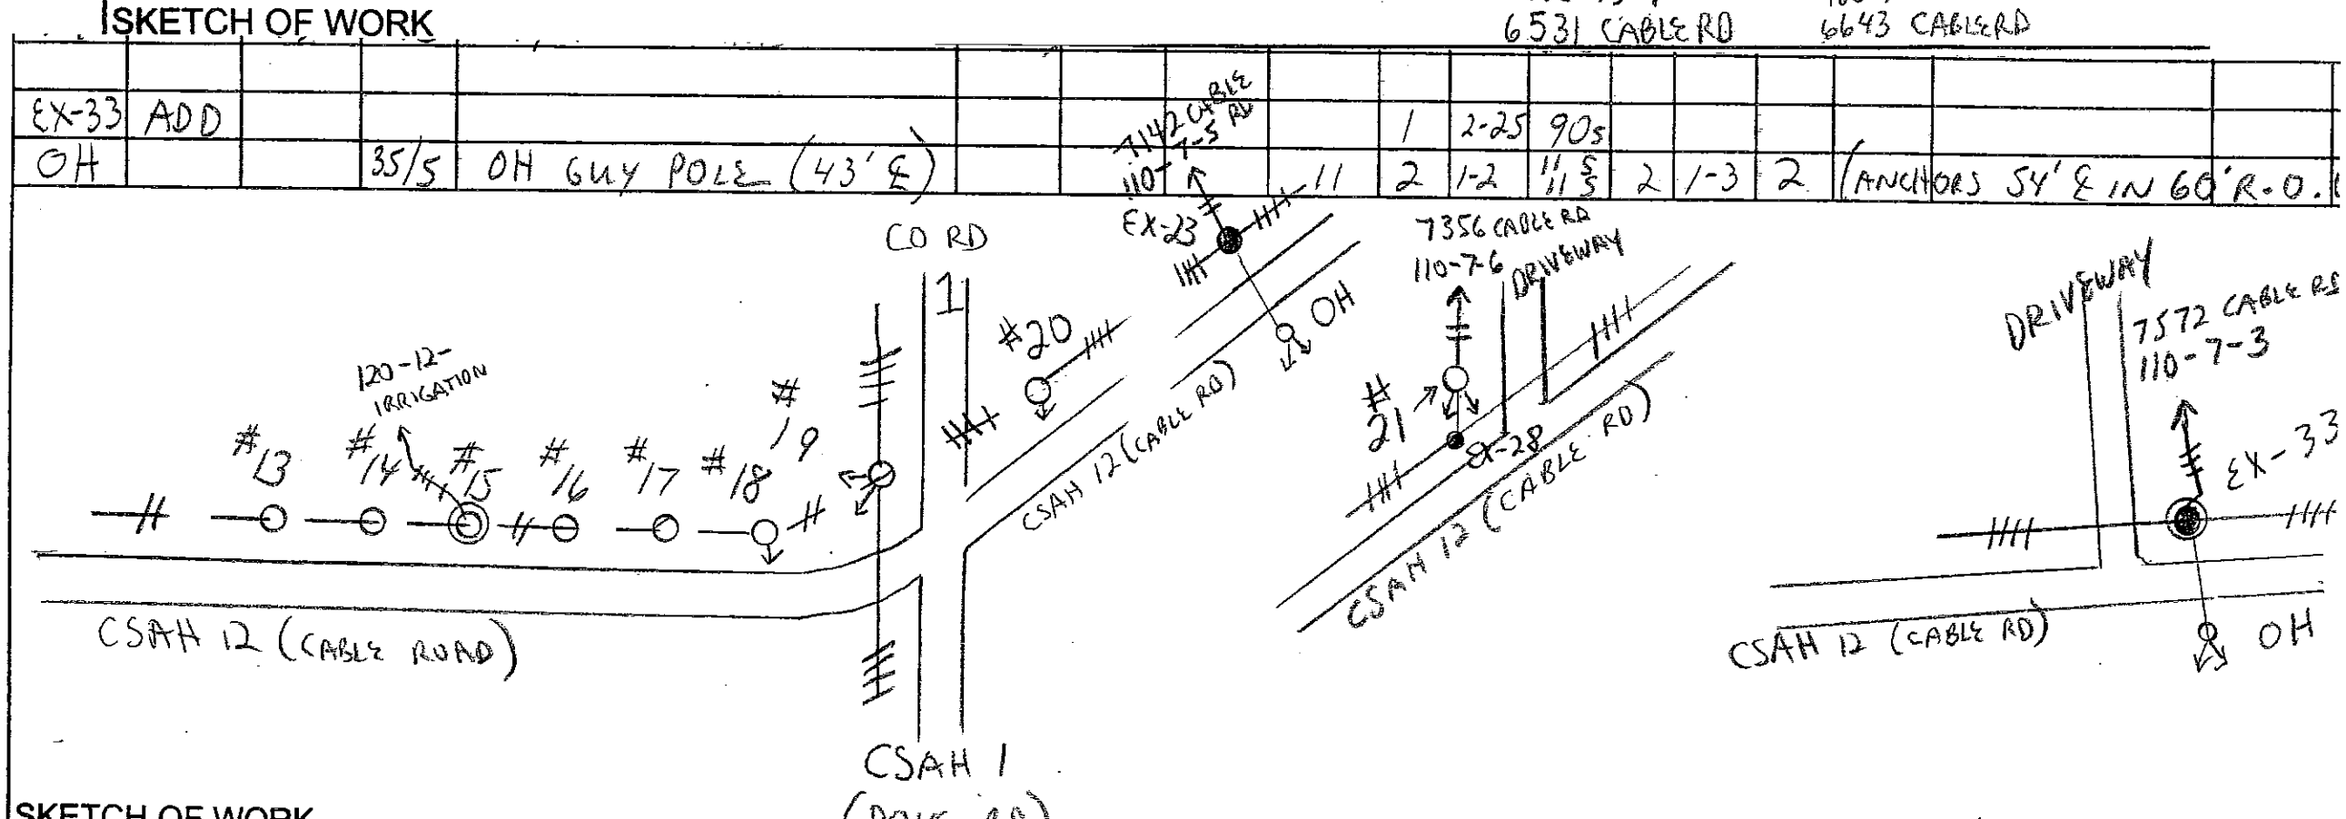

SKETCH OF WORK

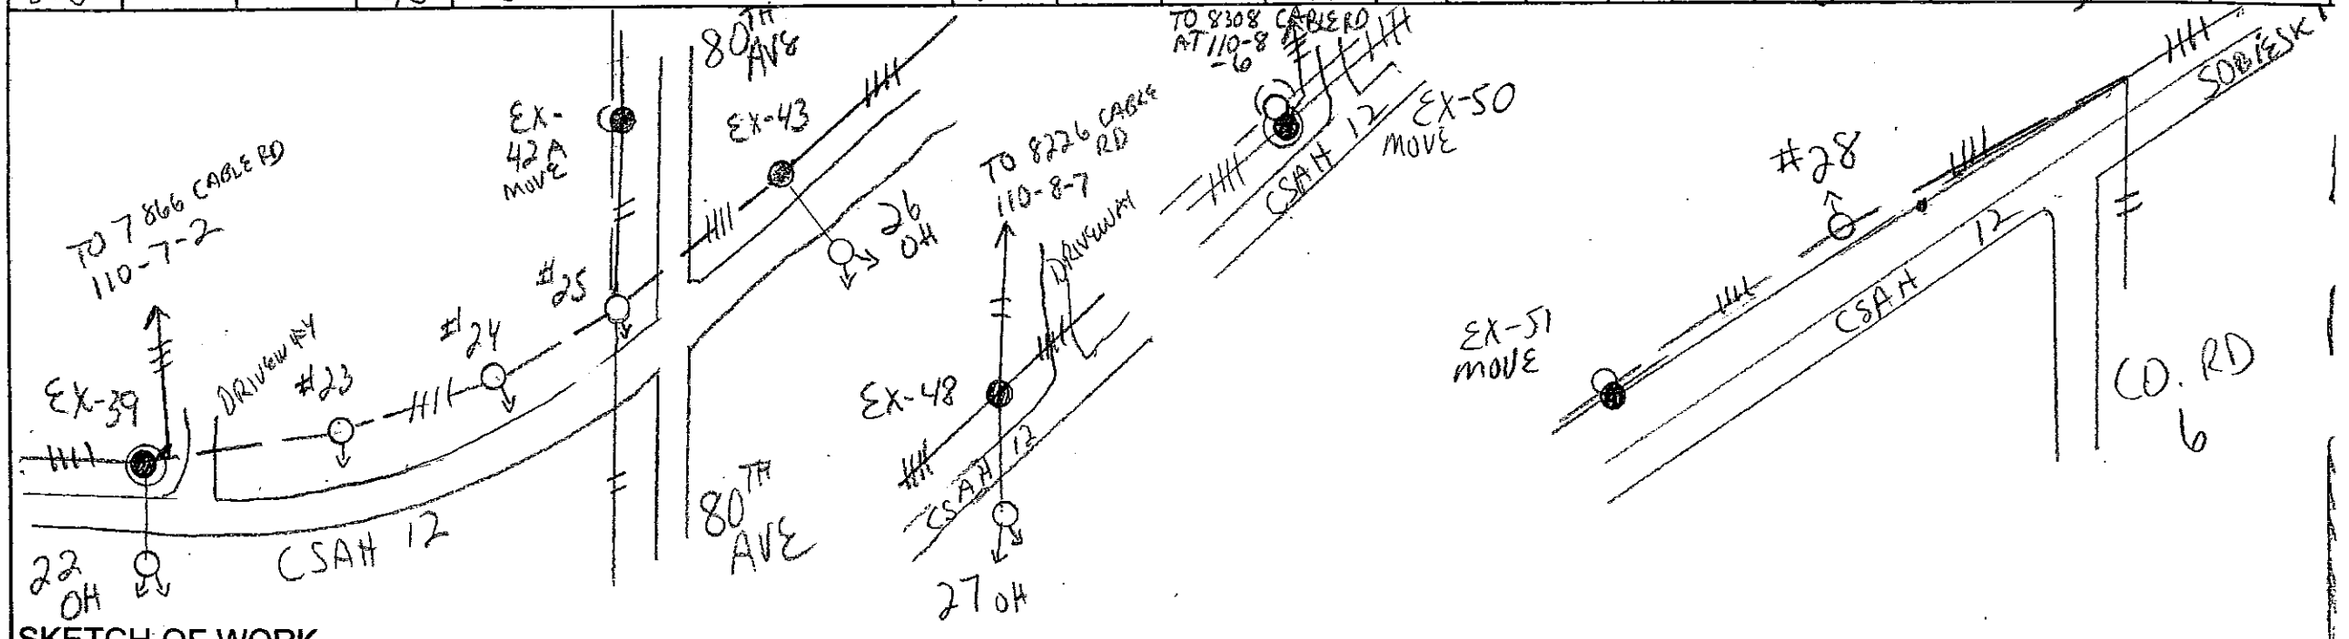

SKETCH OF WORK

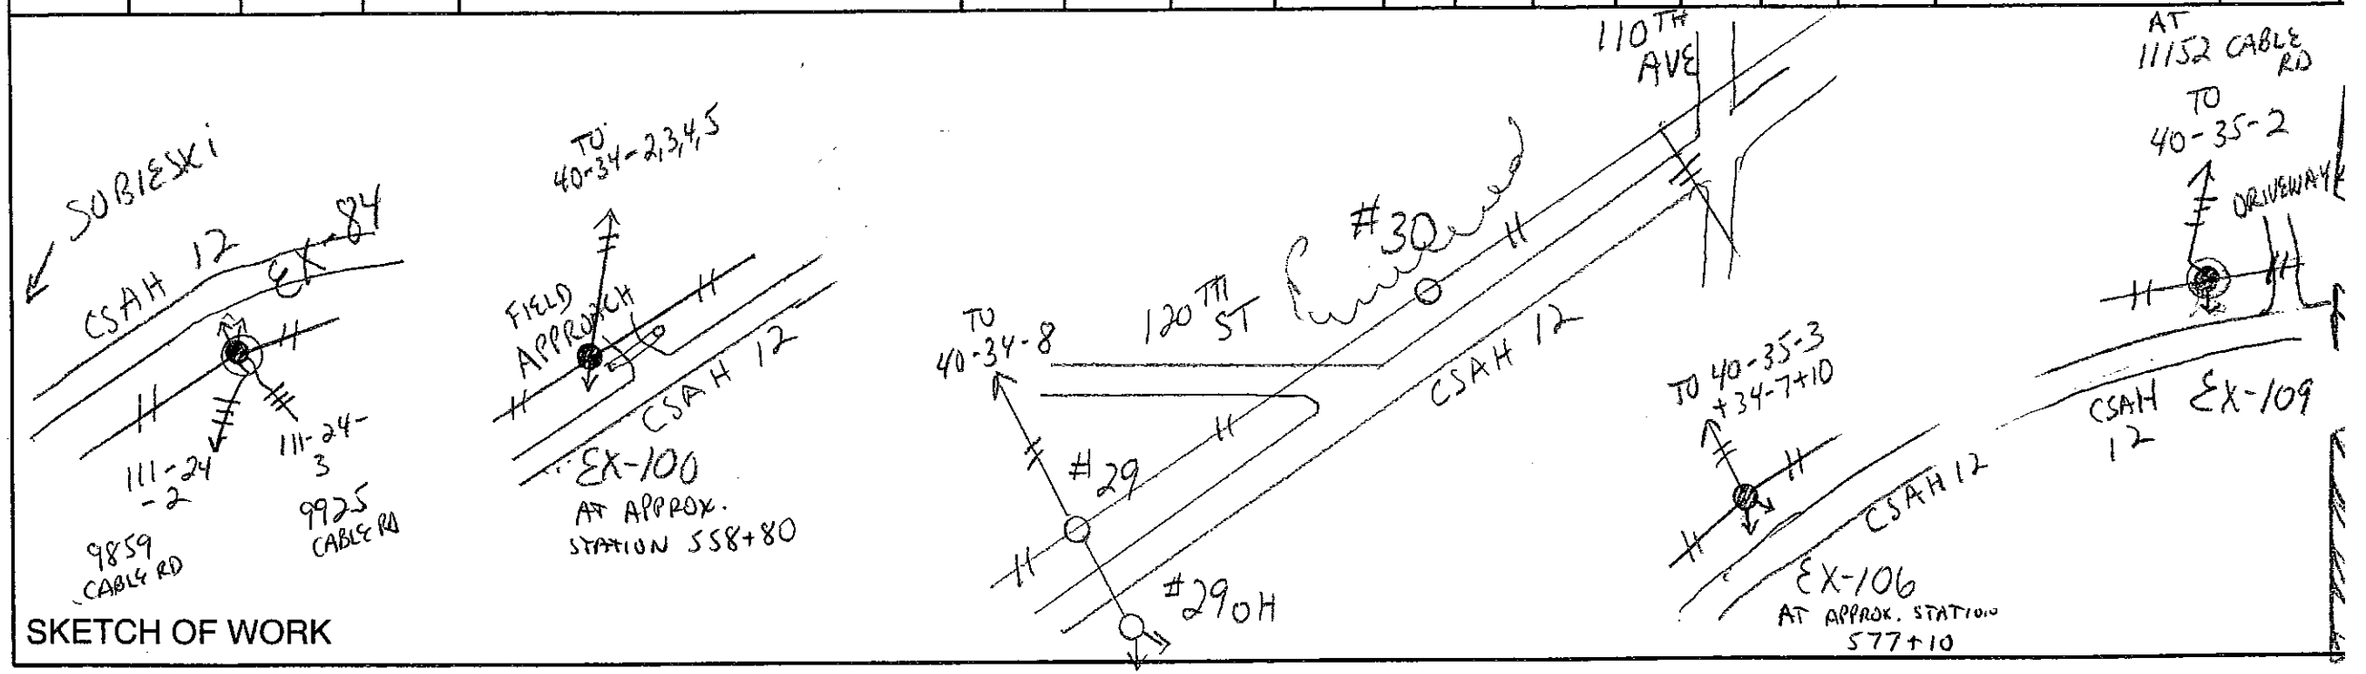

SKETCH OF WORK