CSAH 76 R/W 1200' SOUTH OF TH 115 TO 4200' NORTH OF TH 115

SHEET NO. ...1.... OF .....3.... SHEETS

R:\PROJECTS\CSAH\76\CSAH 76 RW\CSAH 76 RW.dwg, 4/24/2020 2:42:15 PM

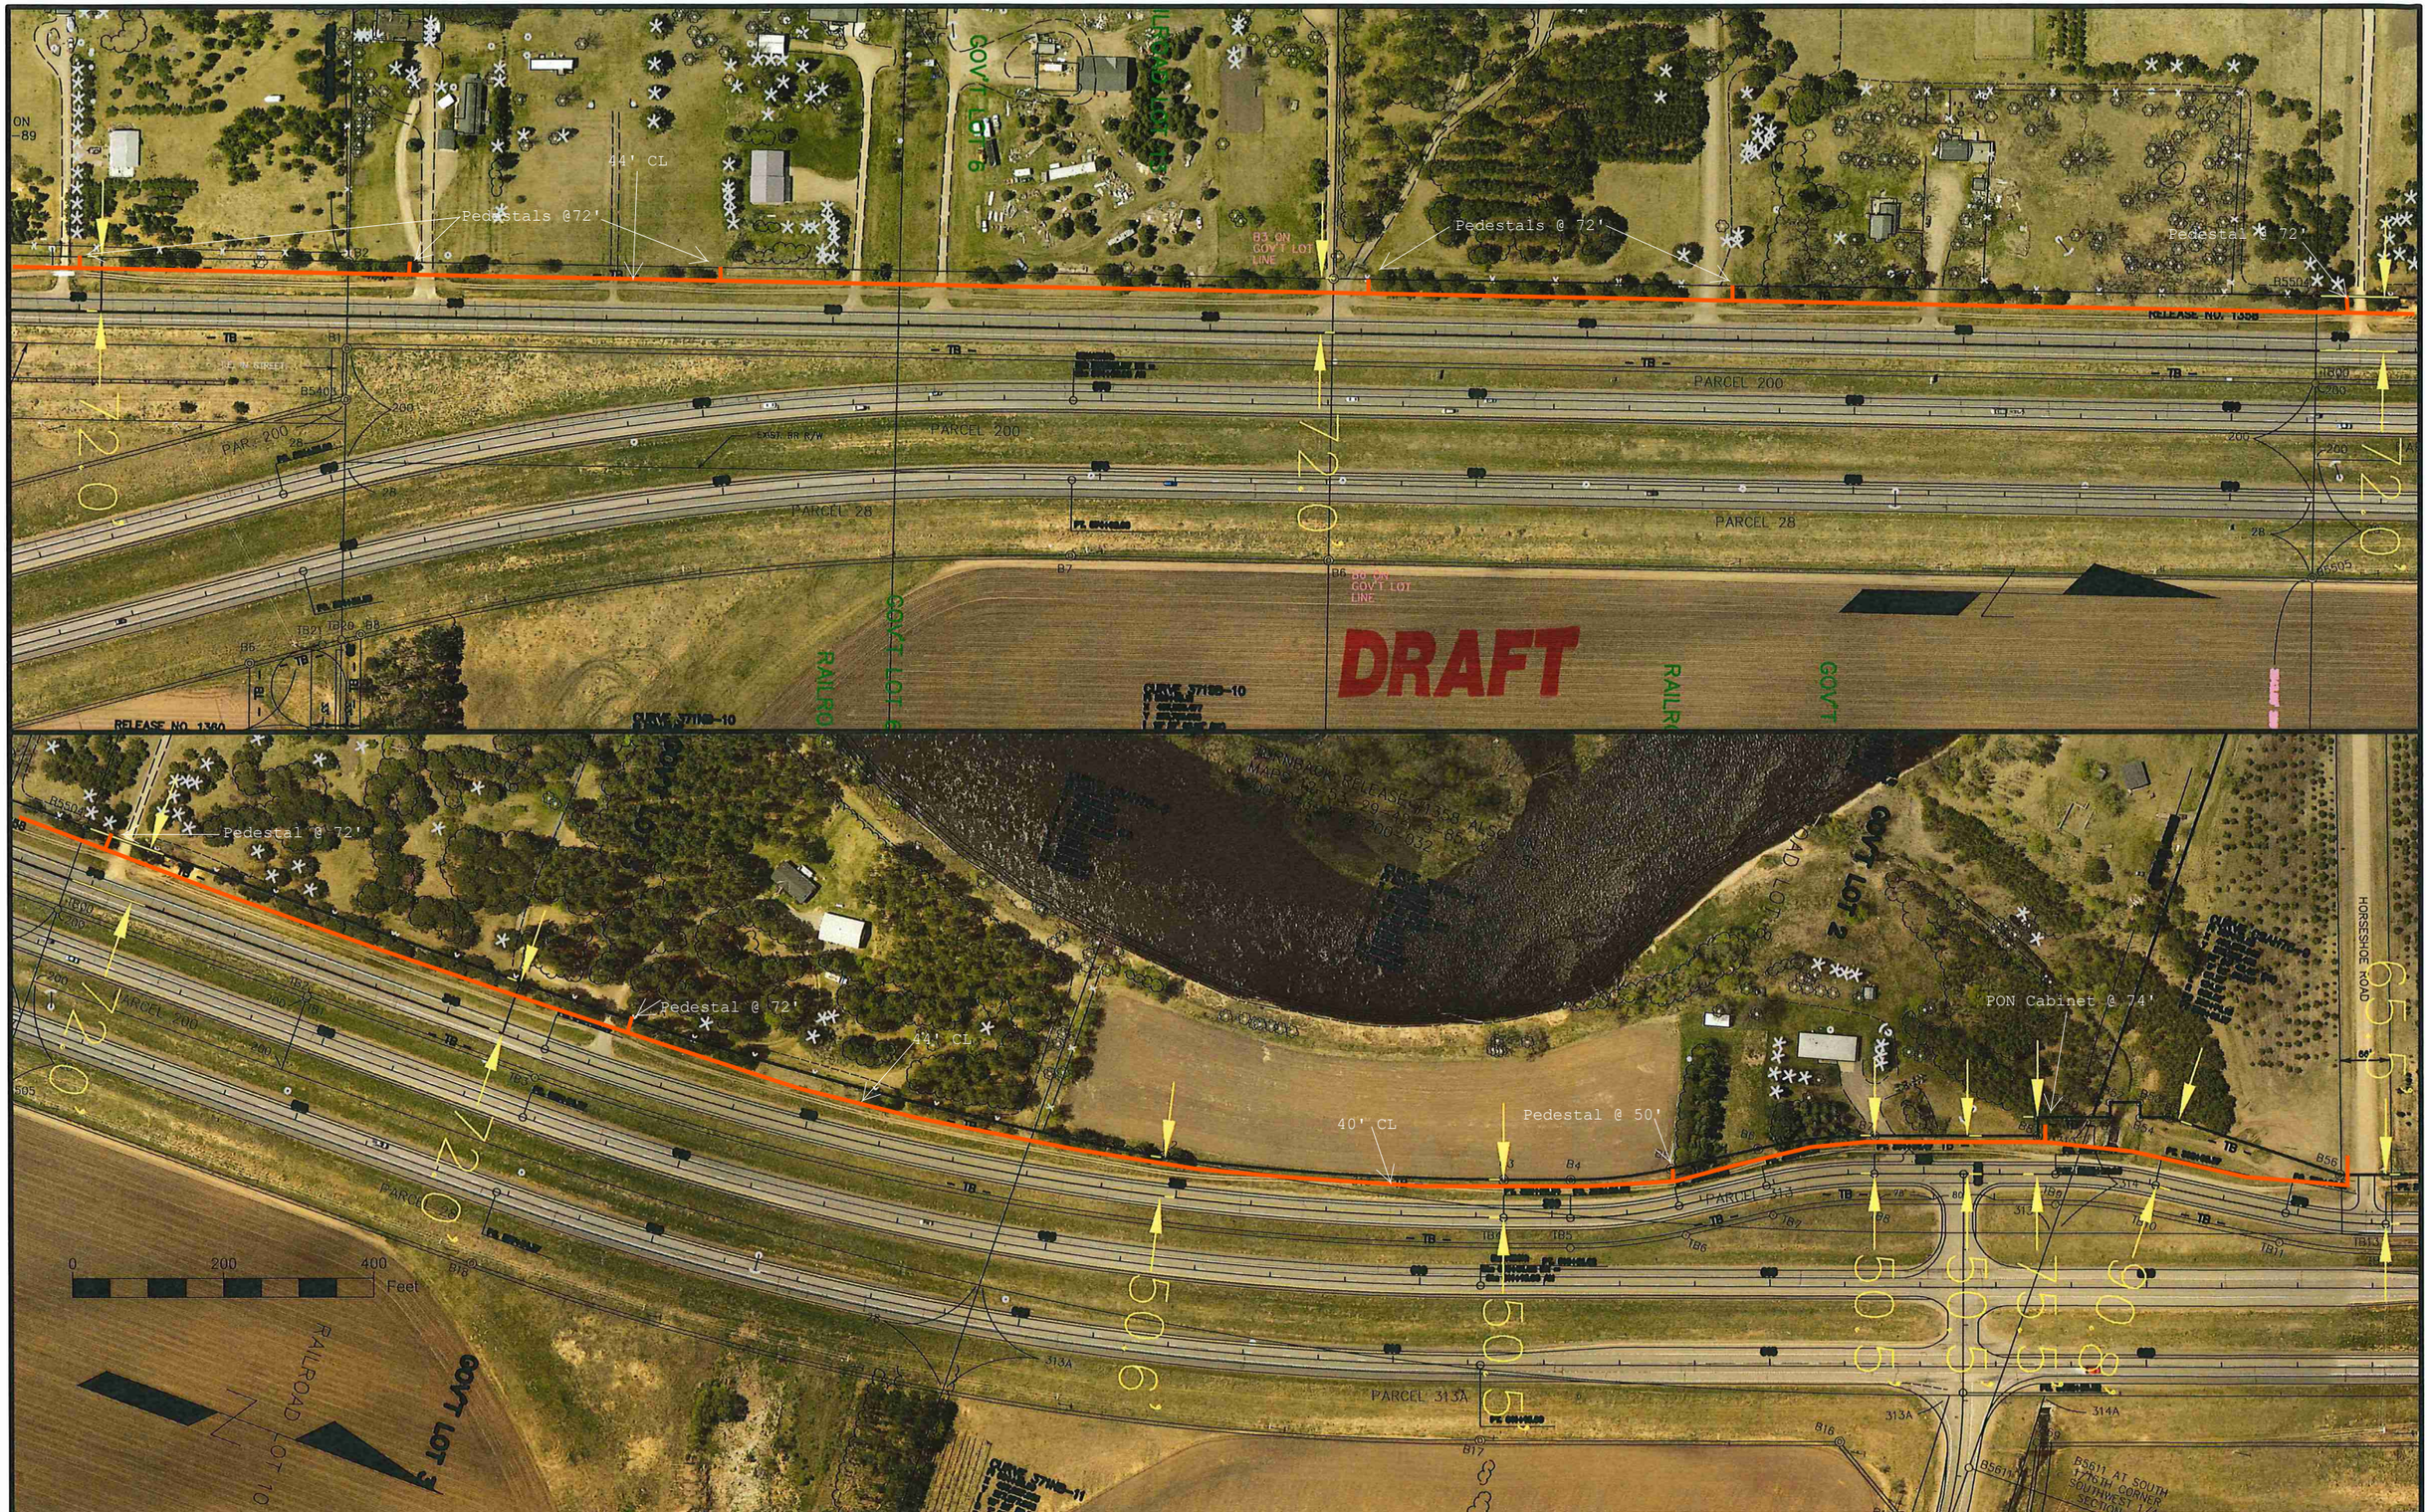

CSAH 76 R/W 4200' NORTH OF TH 115 TO CSAH 48

SHEET NO. ...2.... OF .....3.... SHEETS

R:\PROJECTS\CSAH\76\CSAH 76 RW\CSAH 76 RW.dwg, 4/24/2020 2:47:52 PM

CR 284 R/W FROM CSAH 48 TO 243RD STREET

SHEET NO. ...3.... OF .....3.... SHEETS

R:\PROJECTS\CSAH\76\CSAH 76 RW\CSAH 76 RW.dwg, 4/24/2020 2:57:48 PM