WO #: **544369**

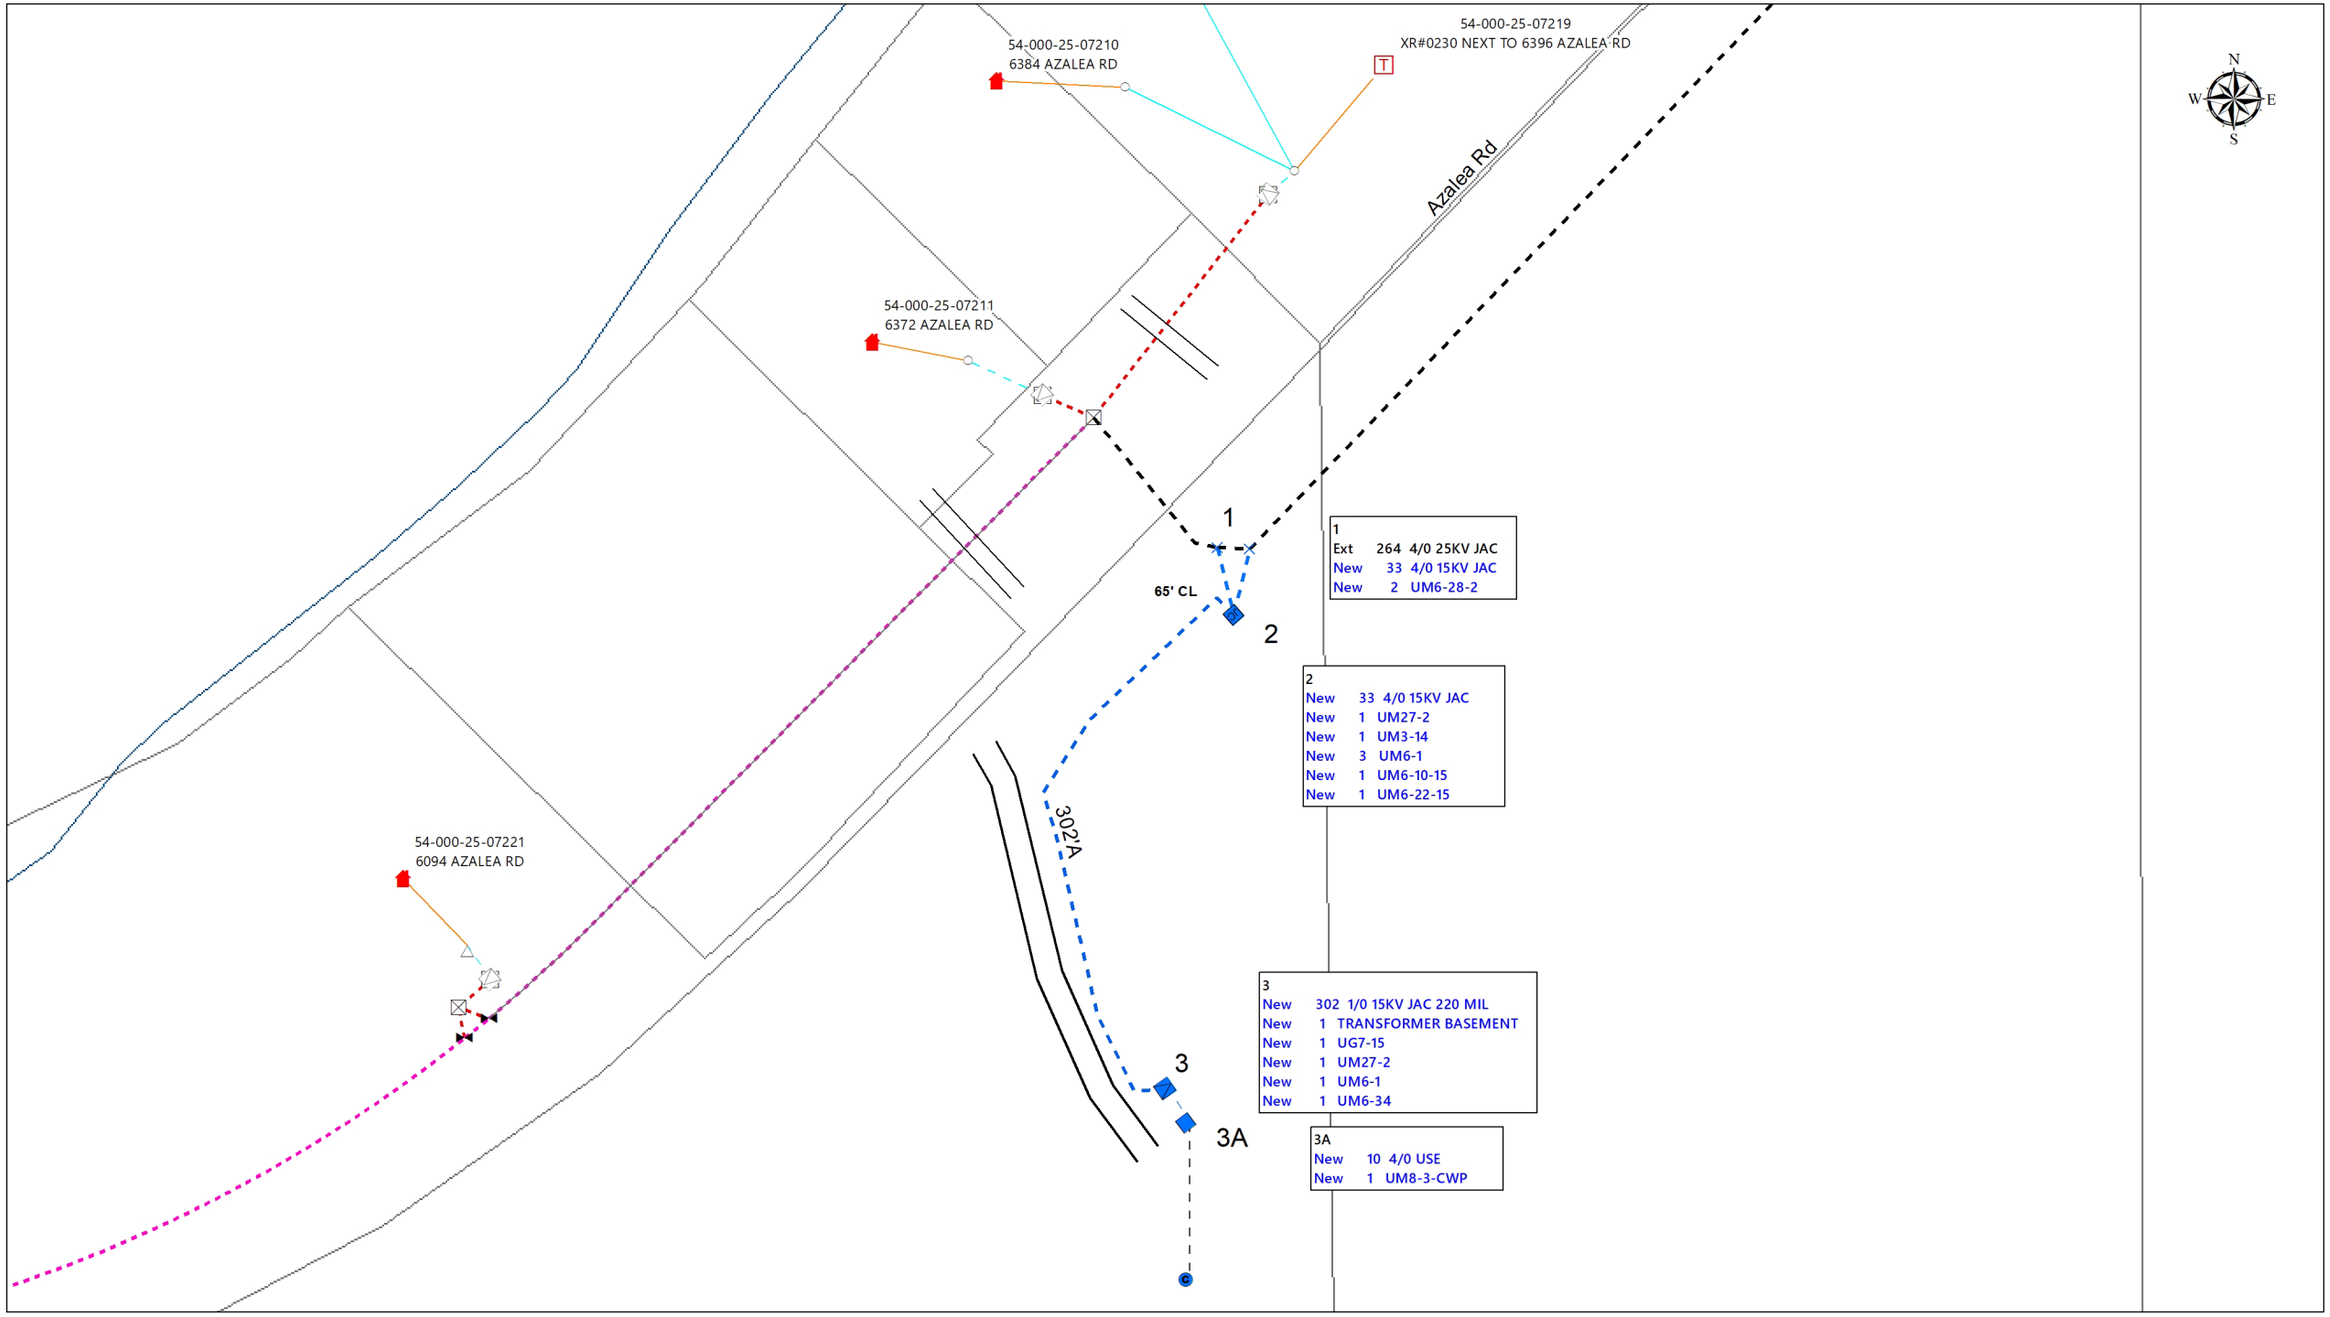
54-000-25-07210
6384 AZALEA RD
54-000-25-07219
XR#0230 NEXT TO 6396 AZALEA RD
Azalea Rd
54-000-25-07211
6372 AZALEA RD
54-000-25-07221
6094 AZALEA RD
65' CL
302'A
1
2
3
3A
1
Ext 264 4/0 25KV JAC
New 33 4/0 15KV JAC
New 2 UM6-28-2
2
New 33 4/0 15KV JAC
New 1 UM27-2
New 1 UM3-14
New 3 UM6-1
New 1 UM6-10-15
New 1 UM6-22-15
3
New 302 1/0 15KV JAC 220 MIL
New 1 TRANSFORMER BASEMENT
New 1 UG7-15
New 1 UM27-2
New 1 UM6-1
New 1 UM6-34
3A
New 10 4/0 USE
New 1 UM8-3-CWP
N
W
E
S