WO #: **552429**

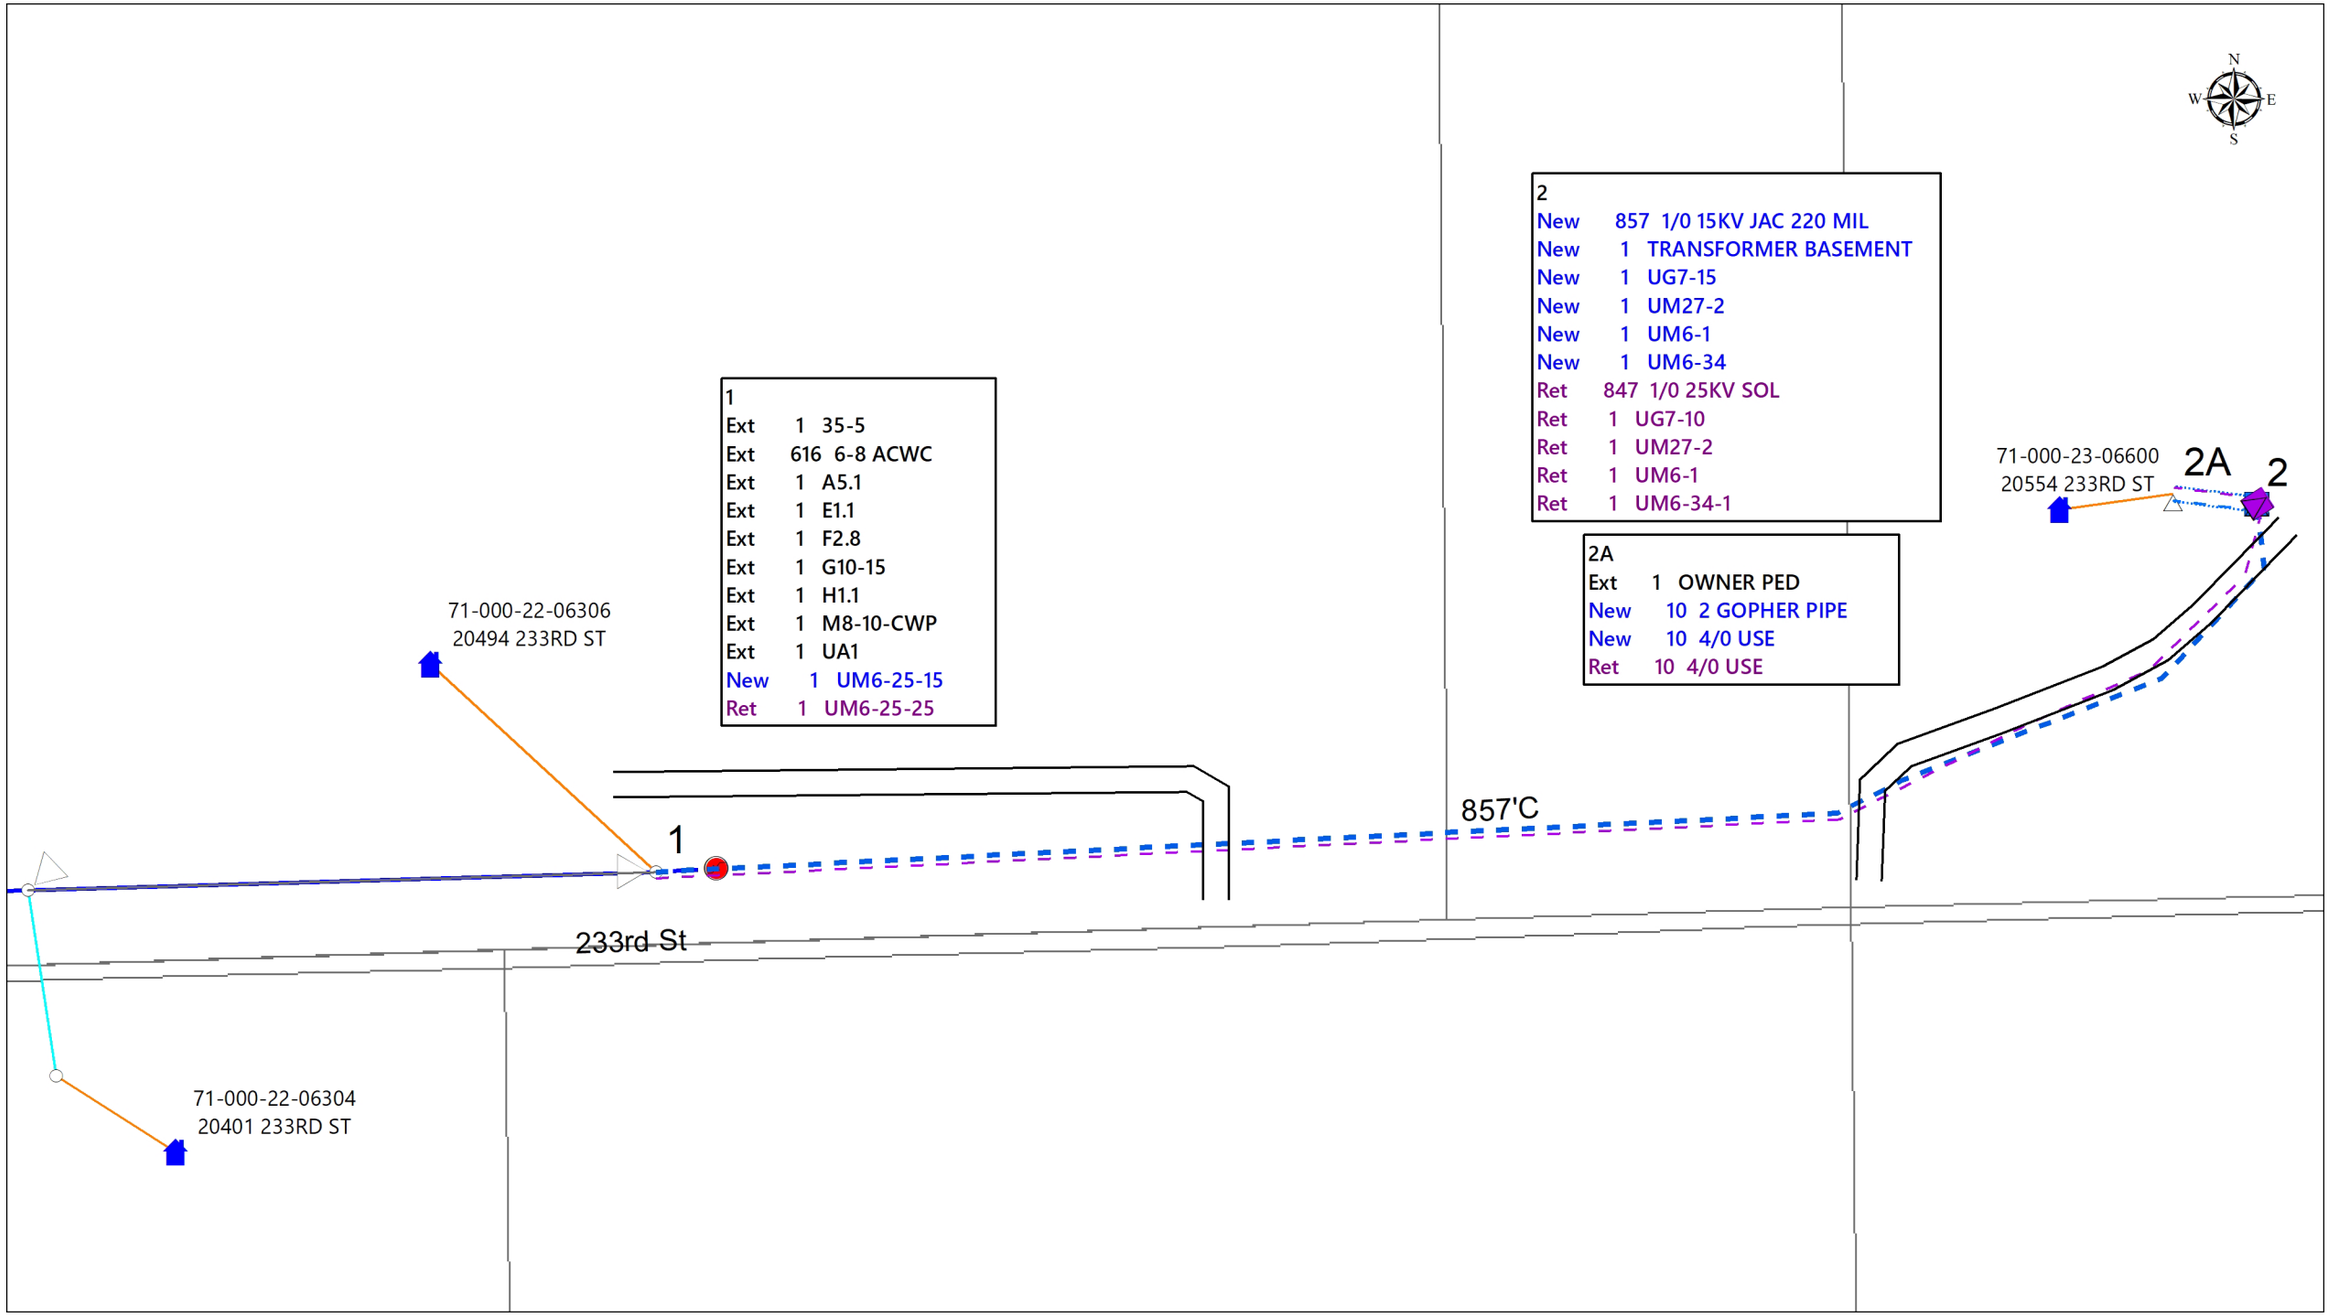
N
W
E
S
1
Ext 1 35-5
Ext 616 6-8 ACWC
Ext 1 A5.1
Ext 1 E1.1
Ext 1 F2.8
Ext 1 G10-15
Ext 1 H1.1
Ext 1 M8-10-CWP
Ext 1 UA1
New 1 UM6-25-15
Ret 1 UM6-25-25
2
New 857 1/0 15KV JAC 220 MIL
New 1 TRANSFORMER BASEMENT
New 1 UG7-15
New 1 UM27-2
New 1 UM6-1
New 1 UM6-34
Ret 847 1/0 25KV SOL
Ret 1 UG7-10
Ret 1 UM27-2
Ret 1 UM6-1
Ret 1 UM6-34-1
2A
Ext 1 OWNER PED
New 10 2 GOPHER PIPE
New 10 4/0 USE
Ret 10 4/0 USE
71-000-22-06306
20494 233RD ST
71-000-23-06600
20554 233RD ST
2A
2
857'C
1
233rd St
71-000-22-06304
20401 233RD ST