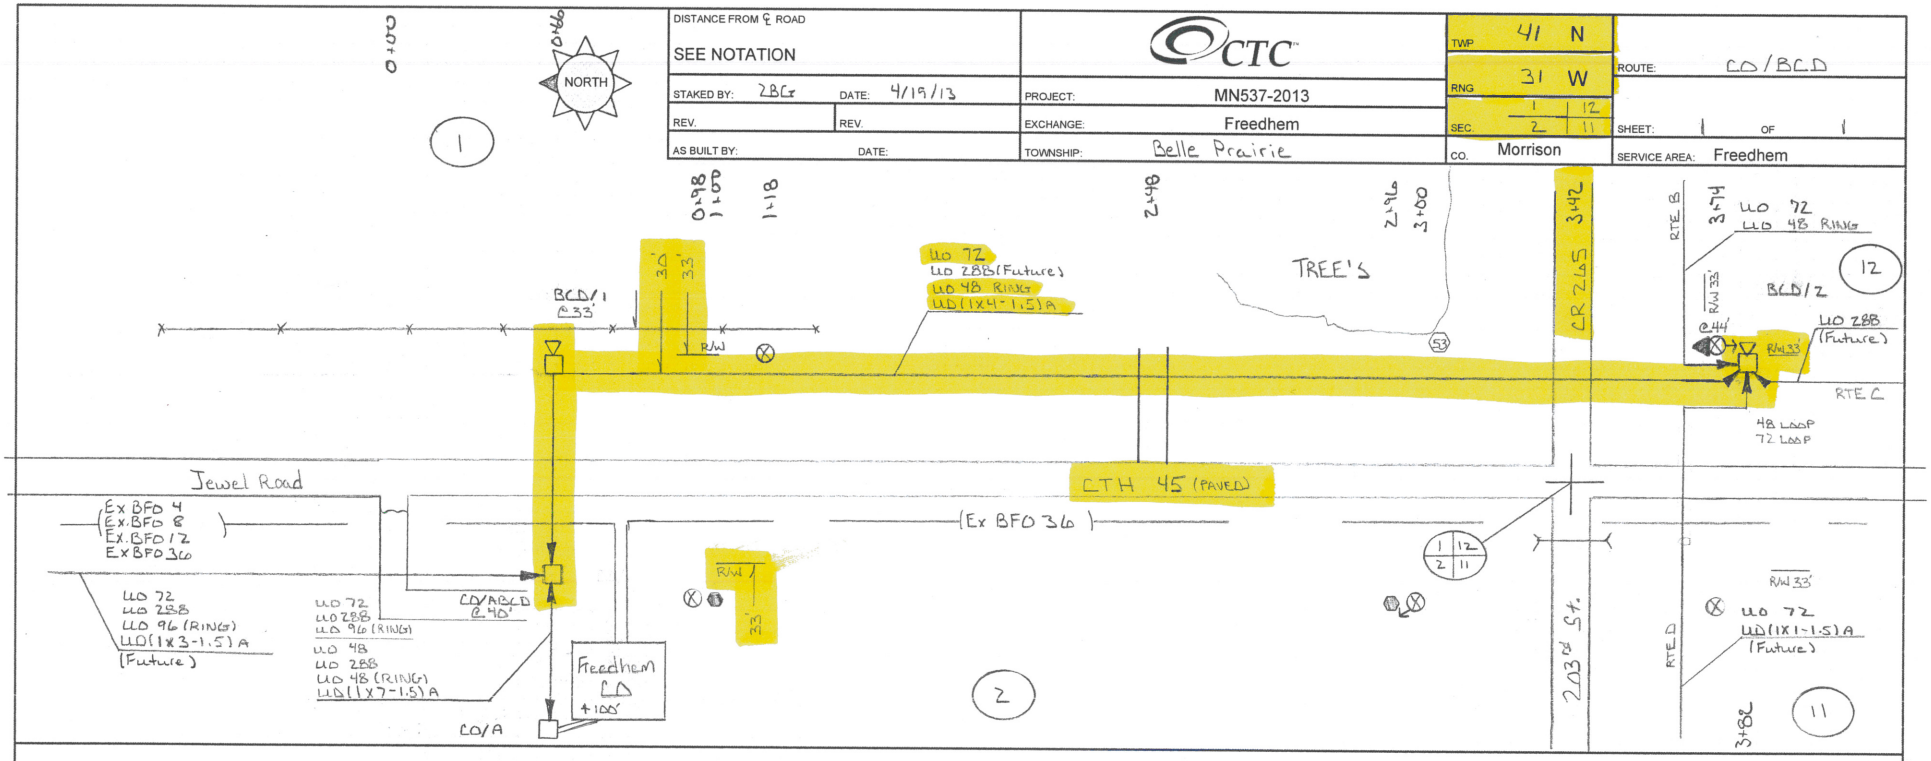

HOUSING NO.	BA	BDO			BFO			BH	BH	BM					HBF		HO		NID		SUB NO.	SE		UD		UO		
		3 (56)						F(36x LOOX36) T	F(48x 48x48) T	2 (58)(8)	21 (FCA)	53			D (48) M	D (72) M								(1x4-1.5) A	(1x7-1.5) A	48	72	
CO											1																	
CO/A									1						1	1	LOOP									162	162	
CO HOLD									1								LOOP								100	200	200	
BCD/1		1						1		1							LOOP							130		230	230	
BCD/2		1						1		1		1					LOOP							324		400	400	
		2						2	2	2	1	1			1	1								454	100	992	992	

Prepared By: CNS 218-564-3000